




2. DACHGESCHOSS

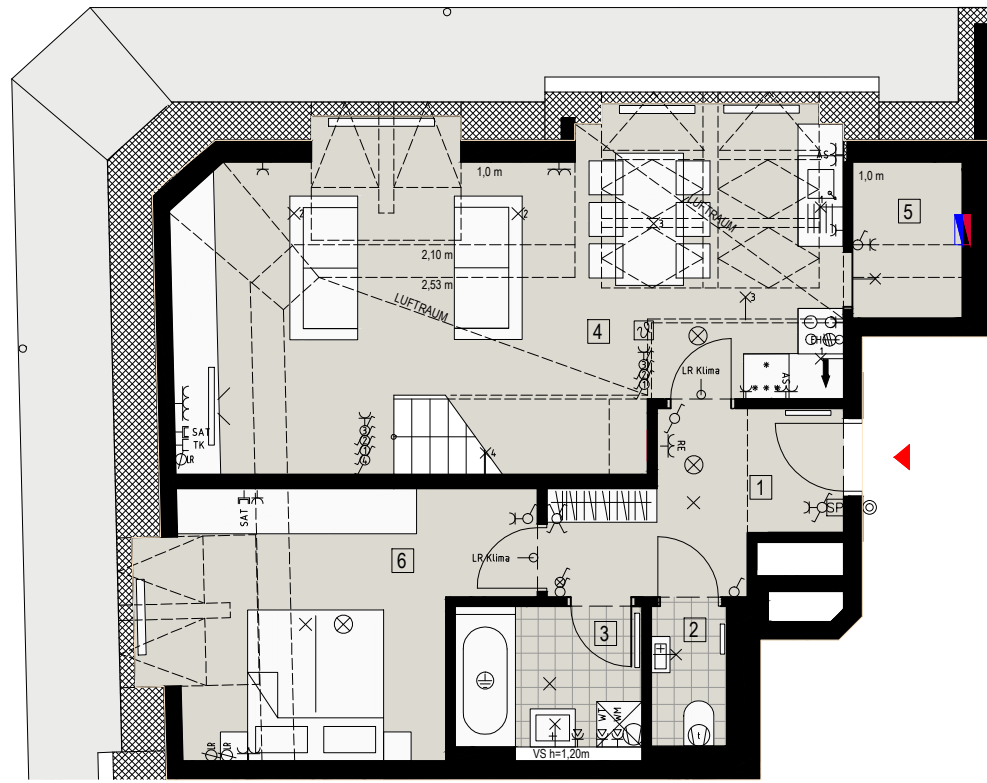

KÜCHE M 1:50 @A3

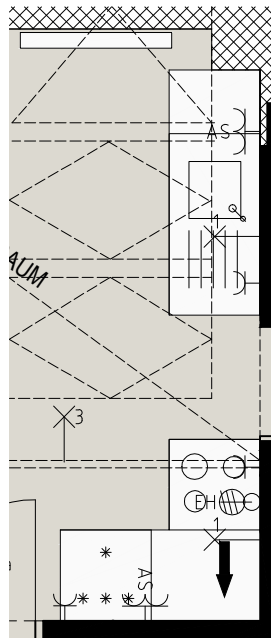

3. DACHGESCHOSS

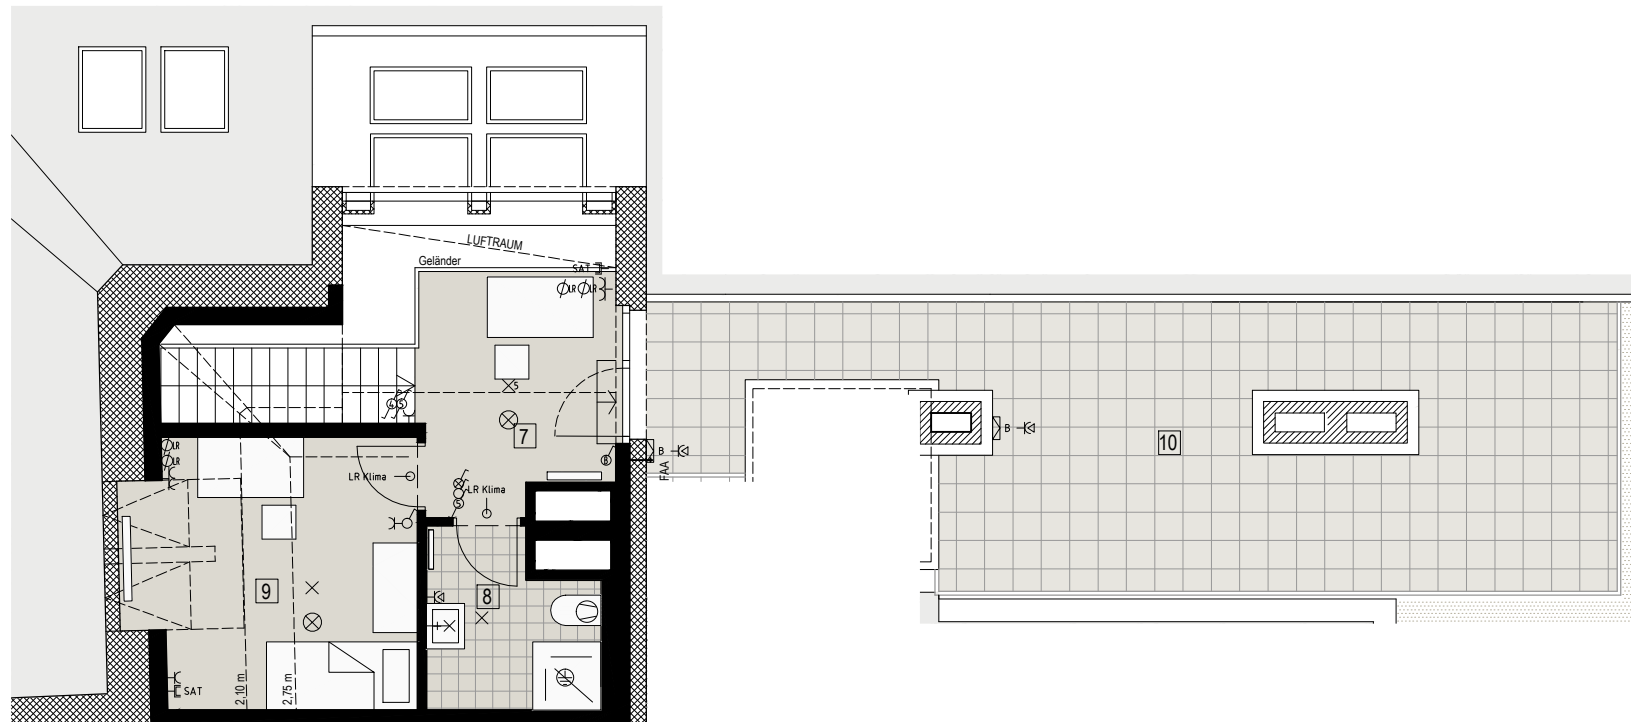

LEGENDE

Schalt- und Steckgeräte:

- Ausschalter
- Ausschalter 2polig
- Ausschalter 3polig
- Ausschalter beleuchtet
- Serienschalter
- Wechselschalter
- Kreuzschalter
- Optischer Rauchmelder
- Schuko Steckdose
- Steckdose mit Klappdeckel
- Kraftsteckdose
- Taster
- Tasterbeleuchtet
- Klingeltaster
- Bewegungsmelder
- Reinigungssteckdose

Auslässe/Geräte:


- Beleuchtungsauslass Decke
- Beleuchtungsauslass Wand (Bad h=1,90m | WC h=2,20m | Küche h=1,50m)
- Auslass
- Kraftauslass
- Lüfter (mit Nachlaufrelais)
- Lüfter
- Motor
- Erdungsanschluss
- Anschluss für Dunstabzug
- Aussenleuchtauslass
- A1 Telekom
- Telekabel
- TV-Anschlussdose
- Leerverrohrung

Schwachstromtechnik:

- Raumthermostat
- Innensprechstelle


Verteiler:

- Verteiler Elektro
- Medienverteiler

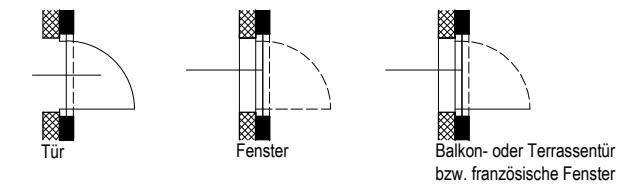

- OK Oberkante
- NK Notkamin
- PT Putztürchen
- DUK Deckenunterkante
- STUK Sturzunterkante
- VSG Verbundsicherheitsglas
- RH Raumhöhe
- RR Regenrohr
- RSK Regensinkkasten
- WT Wäschrockner
- WM Waschmaschine
- AS Arbeitssteckdose H=105cm
- GSP Geschirrspüler
- DA Dunstabzug H=2,20m
- FR Feuchtraum
- FIX Fixverglasung
- VS Vorsatzschale
- FOK Fussbodenoberkante
- H Höhe
- PH Parapethöhe
- STG Stiegen
- RTH Raumthermostat
- FAA Frostsichere Außenarmatur

Schalterhöhen: Auslasshöhen in Achsmittle:
 Lichtschalter 105cm
 Reinigungssteckdose 30cm
 Gerätesteckdose 30cm
 Gegensprechanlage 140cm


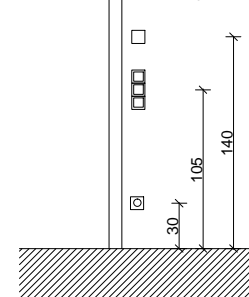


Zimmer:




Wohnzimmer:

Änderungen vorbehalten (z. B.: Änderungen der Wohnnutzfläche bis zu ± 2 %)
ACHTUNG: Durch Kopieren des Planes können sich Maßstab und Proportionen verändern! Die im Plan eingezeichneten Möbel dienen nur zur Illustration! Quadratmeterangaben können sich aufgrund technischer Erfordernisse noch verändern.

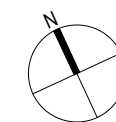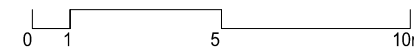

Index B	23.11.2016	Änderungen gemäß Ausführung
Index A	09.08.2016	Änderungen gemäß Ausführung

VERGABEPLAN
 Varnhagengasse 2 - 1220 Wien

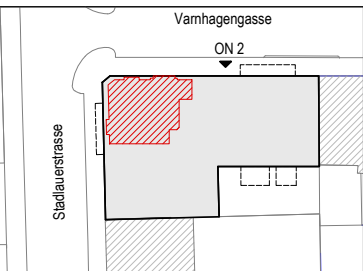

2. DACHGESCHOSS / 3. DACHGESCHOSS

TOP NR. 20

3 ZIMMER

Nr.	Widmung	Belag	Fläche
1	VORRAUM	PARKETT	7,19 m²
2	WC	FLIESEN	1,85 m²
3	BAD	FLIESEN	4,61 m²
4	WOHNKÜCHE	PARKETT	36,93 m²
5	ABSTELLRAUM	PARKETT	3,21 m²
6	ZIMMER	PARKETT	15,67 m²
7	GALERIE	PARKETT	7,97 m²
8	BAD/WC	FLIESEN	4,91 m²
9	ZIMMER	PARKETT	13,27 m²

WOHNUTZFLÄCHE		95,61 m²
<small>(GESAMT/GERÜNDET)</small>		

10	DACHTERRASSE	ESTRICH-PL.	37,42 m²
----	--------------	-------------	----------

Index B

PESENDORFER & MACHALEK
 ARCHITEKTEN



Amalienstrasse 68 / 5
 1130 Wien
 Telefon u. Fax: 01 941 13 39
 Email: office@pumar.at

Datum 04.04.2016 Maßstab 1:100@A3